




PROSPETTO NORD-OVEST SC. 1:50

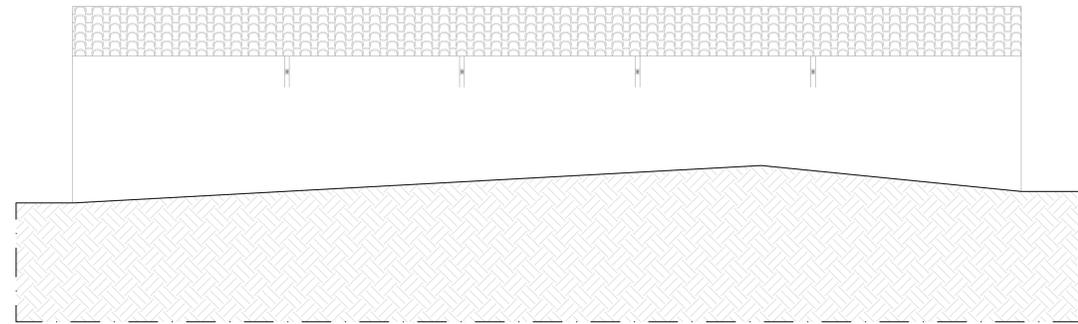

PROSPETTO SUD-EST SC. 1:50

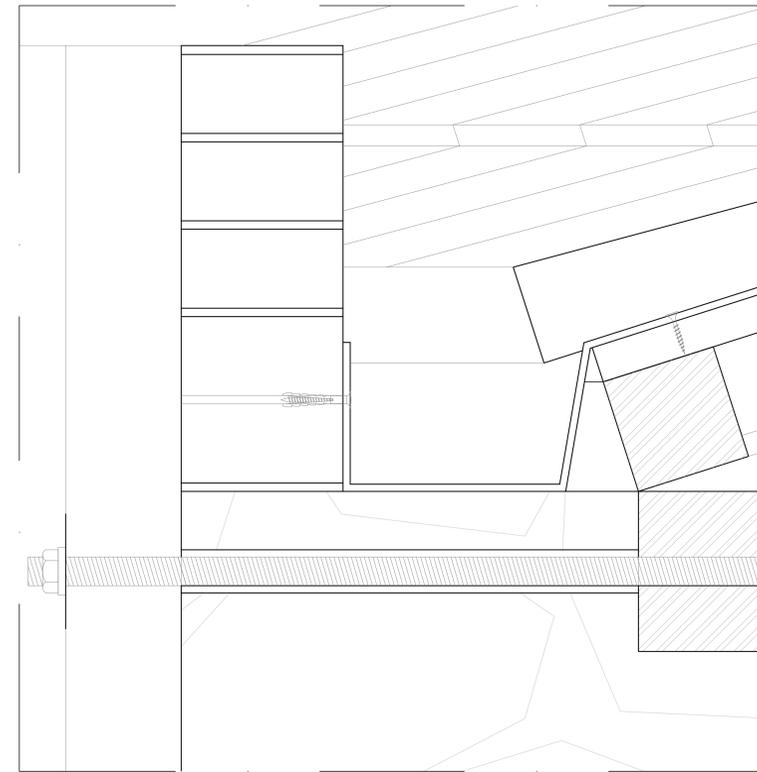

DETTAGLIO PIASTRA PER TIRANTE SC. 1:2

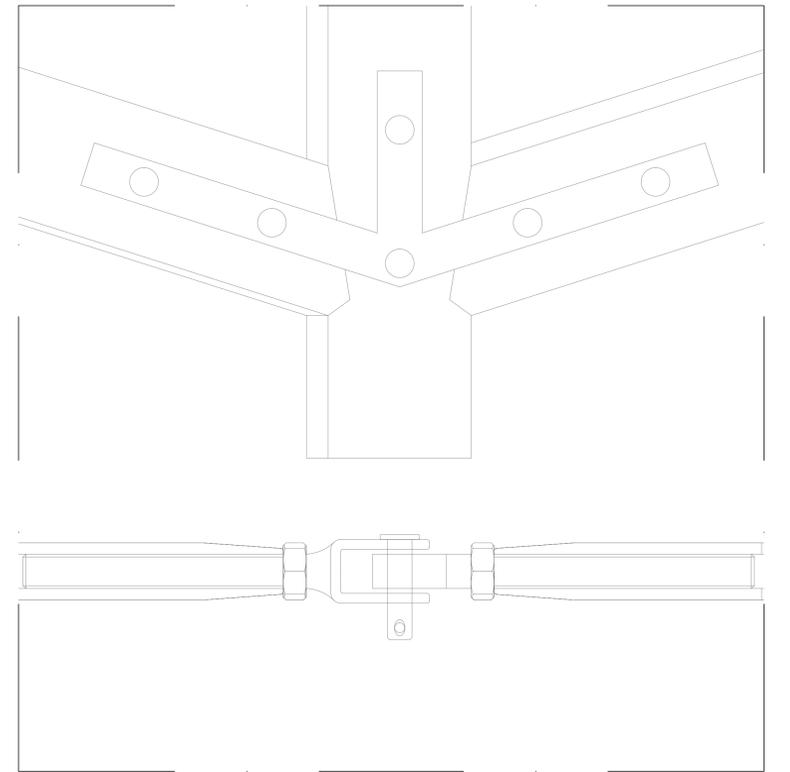

DETTAGLIO TENSORE TIRANTE SC. 1:2

## COMUNE DI ORANI

PROGETTO DI RESTAURO, CONSOLIDAMENTO STATICO E ADEGUAMENTO DELLE PERTINENZE DELLA CHIESA DI SAN LORENZO

PROGETTO DEFINITIVO

UBICAZIONE: VIA GONARE, ORANI

TAVOLA: 08

ELABORATO: CONSOLIDAMENTO DELLA STRUTTURA MURARIA

DATA: LUGLIO 2019

PROGETTISTA: ARCH. ING. ANGELO ZIRANU


COMMITTENTE: COMUNE DI ORANI

RUP: ARCH. LUCA RUIU


COLLABORATORI:

ARCH. CLAUDIA AMBU

STUDIO TECNICO  
 ARCH. ING. ANGELO ZIRANU  
 VIA DONALDAS 102  
 09121 CAGLIARI  
 VIA GONARE 29  
 09026 ORANI  
 TEL: +39 070 7519620  
 P.I. 01184720918  
 E-MAIL: ZIRANUANGELO@GMAIL.COM

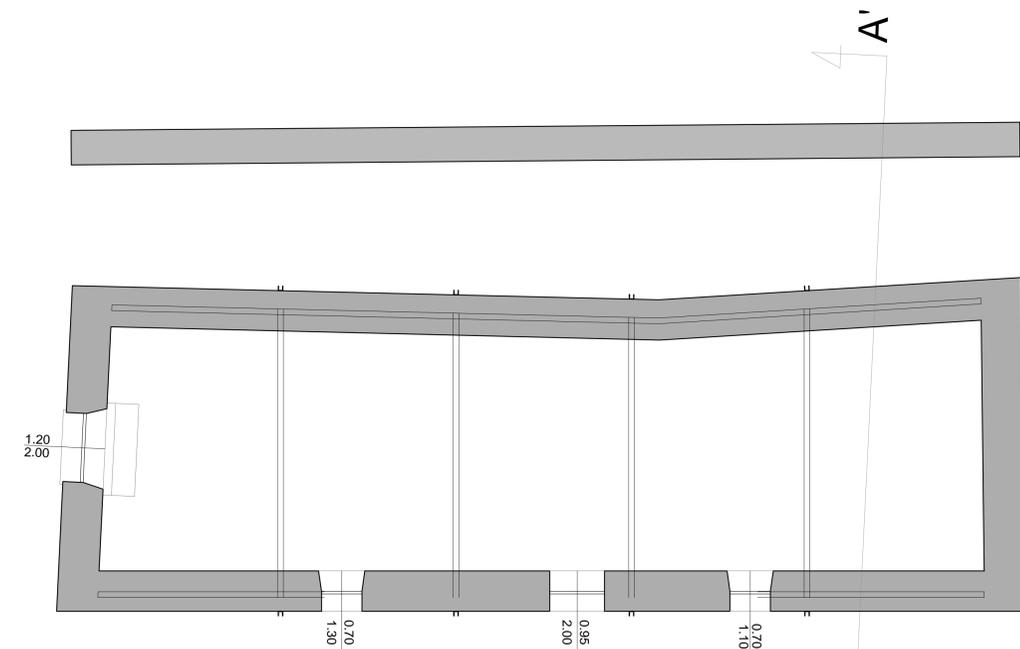

PIANTA PIANO TERRA SC. 1:50

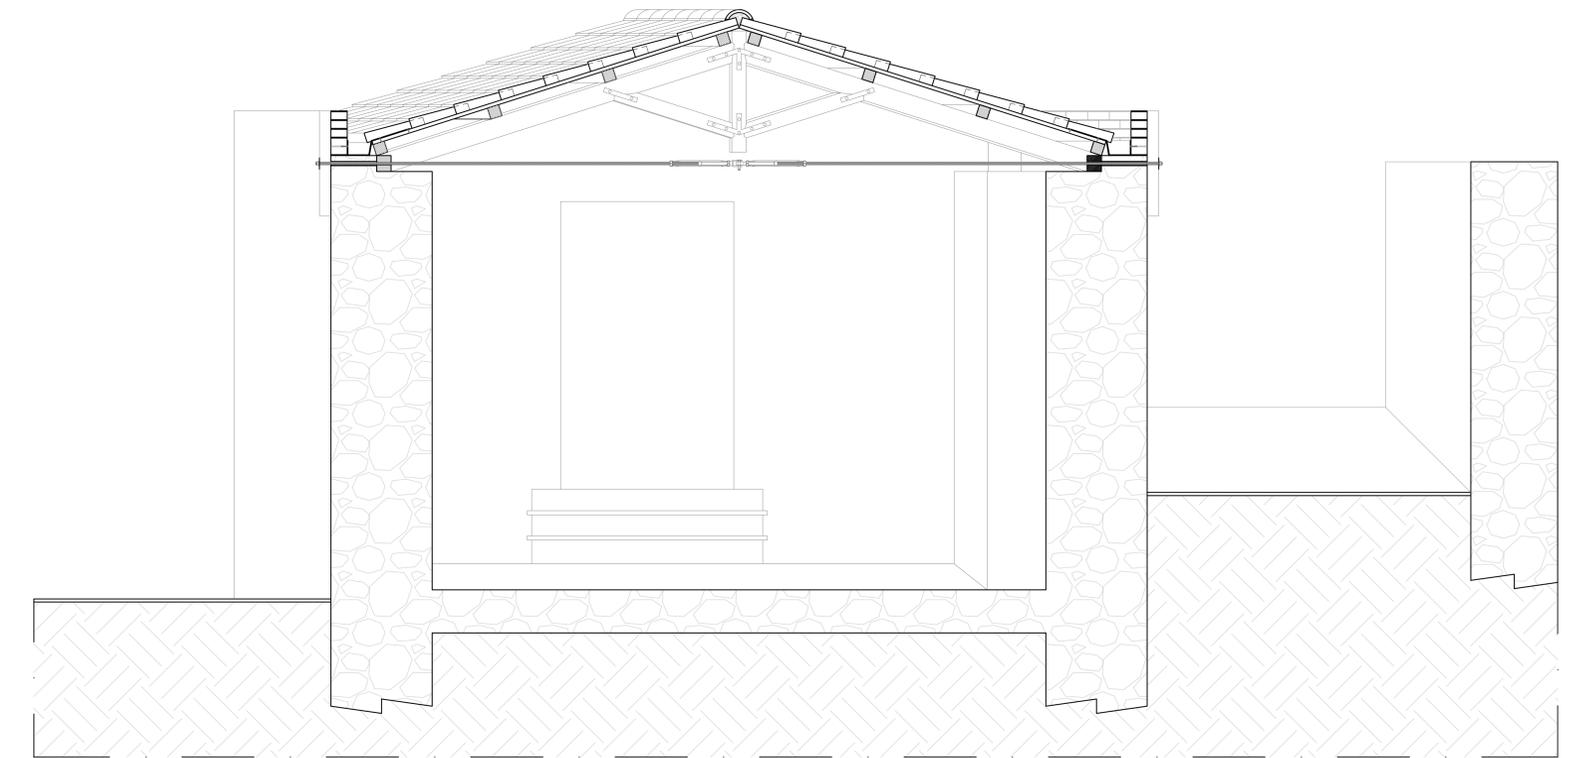

SEZIONE TECNICA A-A' SC. 1:20