

# COMUNE DI ORANI

PROGETTO DI RESTAURO, CONSOLIDAMENTO STATICO E ADEGUAMENTO DELLE PERTINENZE DELLA CHIESA DI SAN LORENZO - II INTERVENTO

FINANZIAMENTO RAS 75.000,00 €

PROGETTO DEFINITIVO

UBICAZIONE: VIA GONARE, ORANI

TAVOLA: 03

ELABORATO: STATO DI PROGETTO - PIANTE E SEZIONI

DATA: APRILE 2021

PROGETTISTA: ARCH. ING. ANGELO ZIRANU

COMMITTENTE: COMUNE DI ORANI


RUP: ARCH. LUCA RUIU

COLLABORATORI:


ARCH. CLAUDIA AMBU

DOTT. ALBERTO TAMPONI

**STUDIO TECNICO**  
 ARCH. ING. ANGELO ZIRANU  
 VIA CORNALIAS N. 102  
 09121 CAGLIARI  
 CELL: 3291310389  
 TEL: 070 7519620  
 P.I.: 01184720918  
 EMAIL: ZIRANUANGELO@GMAIL.COM  
 STUDIOZIRANU@HOTMAIL.COM

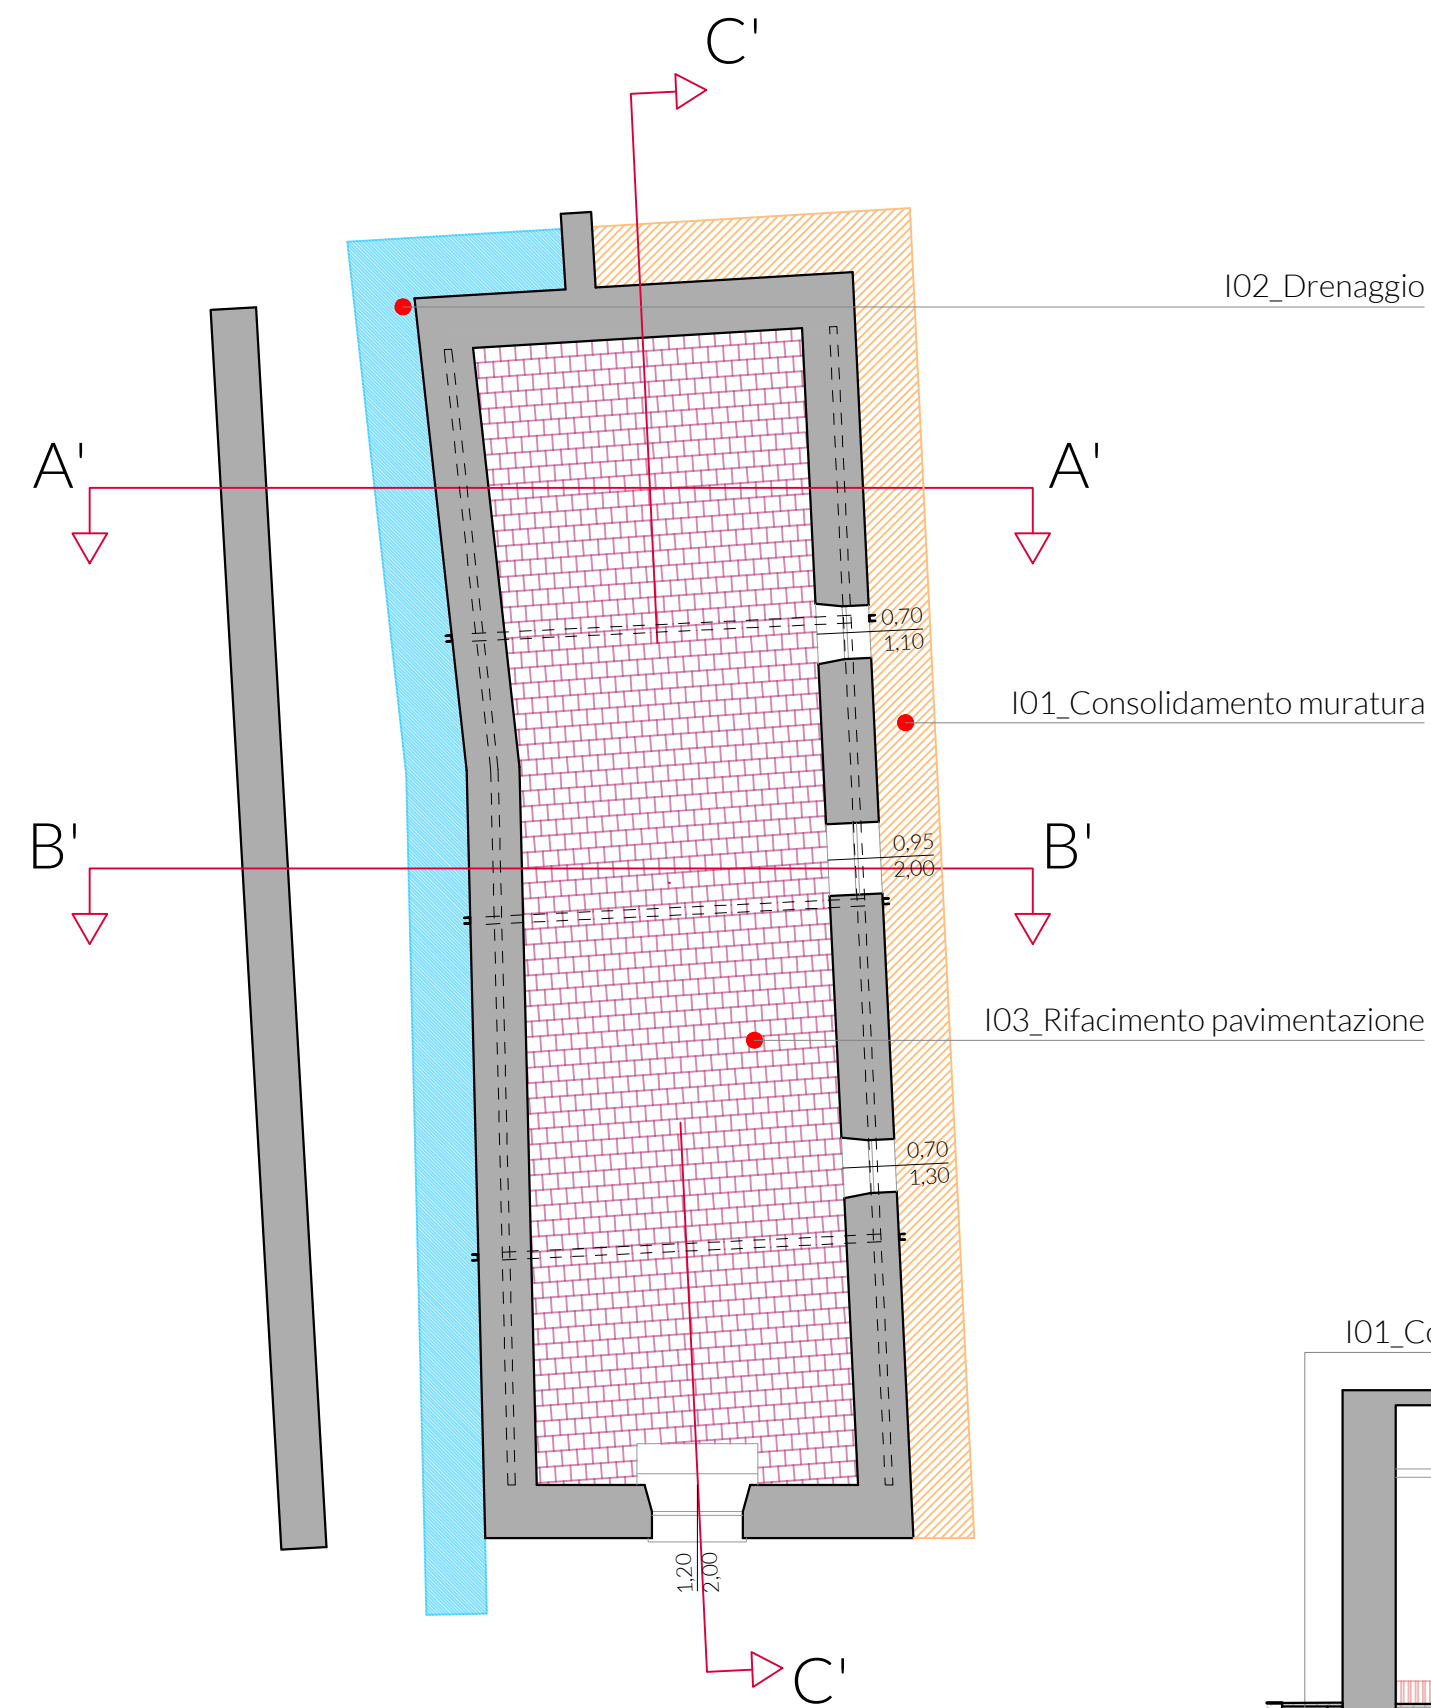


Planimetria - STATO DI PROGETTO\_Scala 1:100

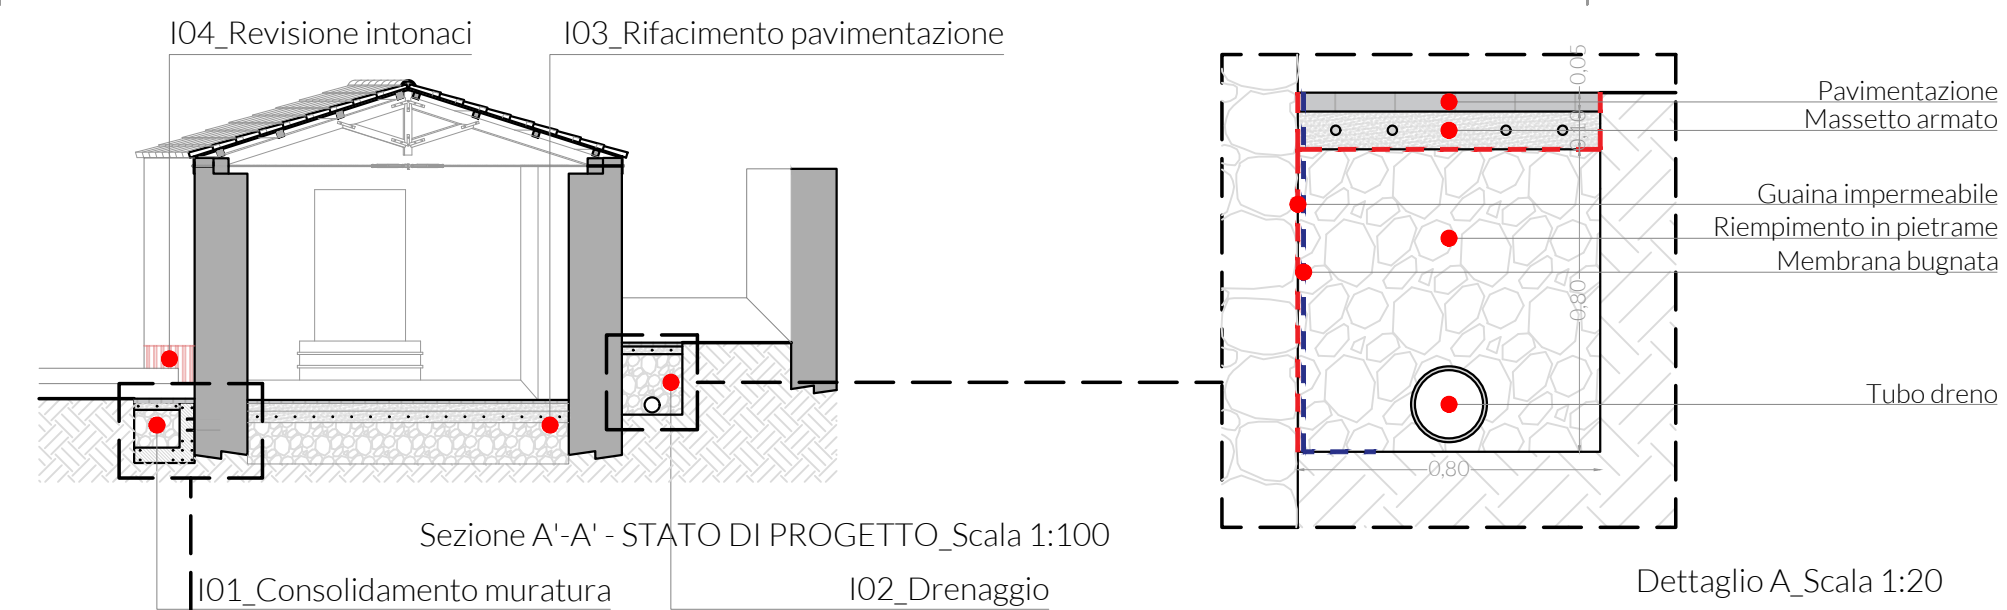


Sezione A'-A' - STATO DI PROGETTO\_Scala 1:100

Dettaglio A\_Scala 1:20

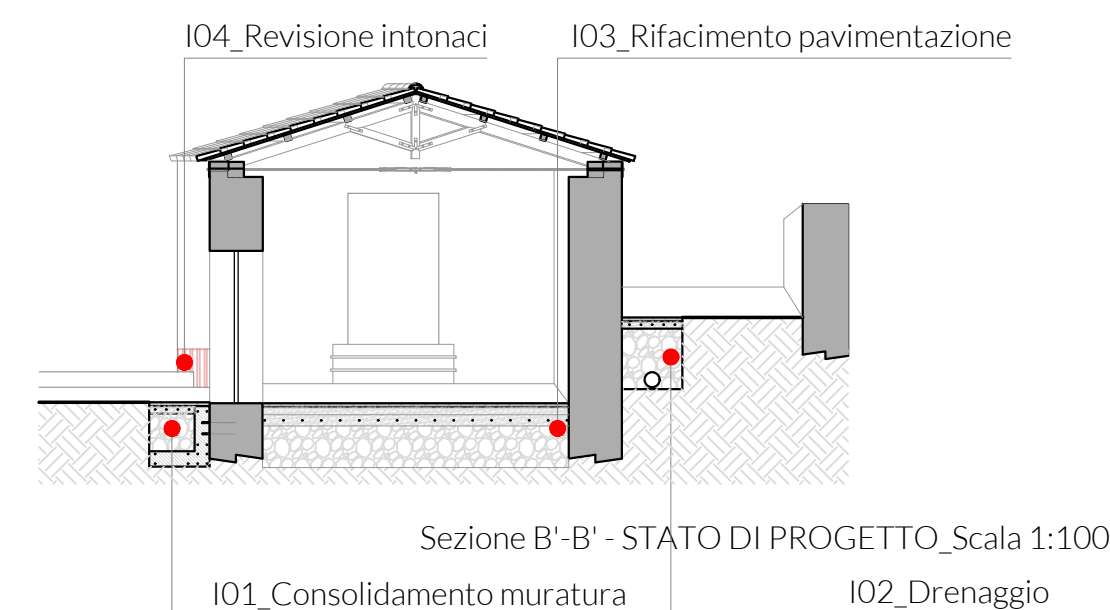

Sezione B'-B' - STATO DI PROGETTO\_Scala 1:100

Dettaglio B\_Scala 1:20

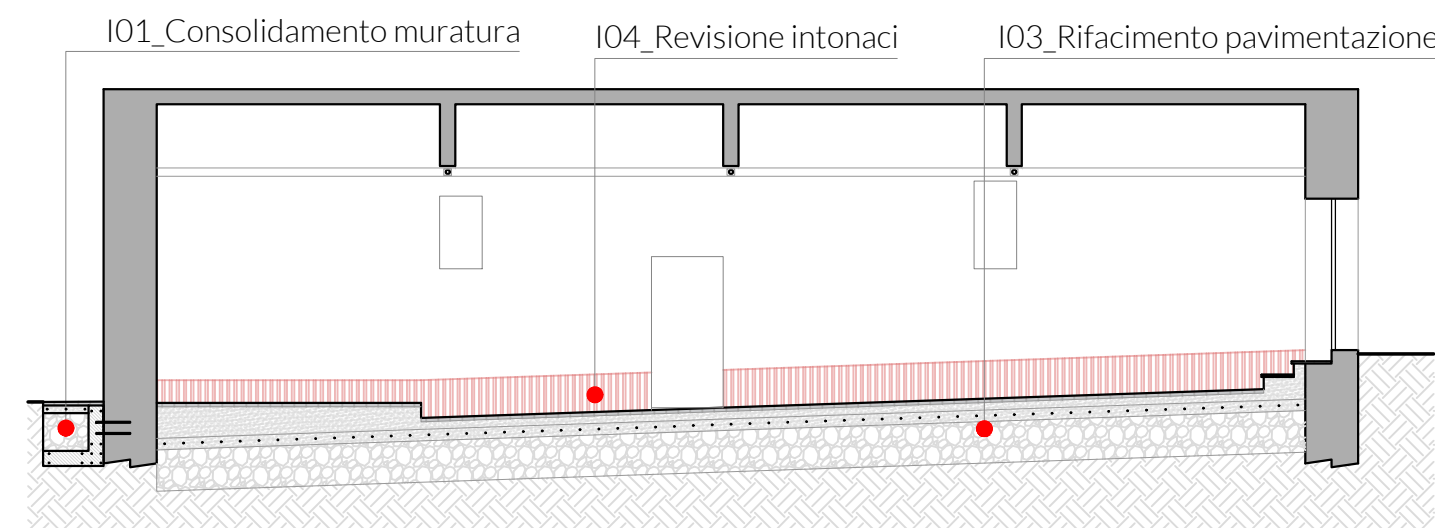

Sezione C'-C' - STATO DI PROGETTO\_Scala 1:100

## LEGENDA INTERVENTI

- I.01\_Consolidamento muratura
- I.02\_Drenaggio
- I.03\_Rifacimento di pavimentazione
- I.04\_Revisione intonaci

## ELENCO INTERVENTI

Intervento	Codici INTERVENTO	
I.01	SAR19_PF.0012.0009.0003	Rimozione di pavimentazione
	SAR19_PF.0012.0009.0021	Demolizione massetto
	SAR19_PF.0012.0002.0020	Scavo a sezione obbligata
	SAR19_PF.0012.0025.0008	Ripresa di muratura
	SAR19_PF.0012.0031.0001.b	Cuciture armate
	SAR19_PF.0013.0010.0012	Manto impermeabile
	SAR19_PF.0013.0010.0012.c	Guaina bugnata
	SAR19_PF.0008.0001.0001	Casseforme
	SAR19_PF.0008.0002.0002	Acciaio
	SAR19_PF.0008.0002.0001	Acciaio
	SAR19_PF.0007.0003.0003	Rete elettrosaldata
	SAR19_PF.0001.0001.0010	Clis Rck 35 N/mmq
	SAR19_PF.0001.0007.0007	Drenaggio
	SAR19_PF.0001.0003.0031.b	Ripristino di pavimentazione
SAR19_PF.0013.0013.0070.b	Pavimentazione in granito	
I.02	SAR19_PF.0012.0009.0004	Rimozione di pavimentazione
	SAR19_PF.0012.0009.0021	Demolizione massetto
	SAR19_PF.0012.0002.0020	Scavo a sezione obbligata
	SAR19_PF.0013.0010.0012	Manto impermeabile
	SAR19_PF.0013.0010.0012.c	Guaina bugnata
	SAR19_PF.0007.0006.0013	Tubo dreno
	SAR19_PF.0001.0007.0007	Drenaggio
	SAR19_PF.0007.0003.0003	Rete elettrosaldata
	SAR19_PF.0001.0001.0010	Clis Rck 35 N/mmq
	SAR19_PF.0001.0003.0031.b	Ripristino di pavimentazione
I.03	SAR19_PF.0012.0009.0004	Rimozione di pavimentazione
	SAR19_PF.0012.0009.0021	Demolizione massetto
	SAR19_PF.0012.0002.0021	Scavo a sezione obbligata
	SAR19_PF.0013.0010.0012	Manto impermeabile
	SAR19_PF.0013.0010.0012.c	Guaina bugnata
	SAR19_PF.0001.0007.0001	Vespaio in pietrame
	SAR19_PF.0004.0001.0004	Clis ordinario
	SAR19_PF.0007.0003.0003	Rete elettrosaldata
	SAR19_PF.0004.0001.0049	Clis leggero
SAR19_PF.0013.0013.0039	Pavimentazione in cotto	
I.04	SAR19_PF.0012.0021.0026.b	Rasatura
	SAR19_PF.0012.0021.0013.b	Intonaco a base calce
	SAR19_PF.0013.0005.0019.b	Aggrappante per sup. esterne
	SAR19_PF.0013.0005.0018.b	Aggrappante per sup. interne
	SAR19_PF.0013.0005.0007.b	Tinteggiatura per sup. esterne
	SAR19_PF.0013.0005.0006.b	Tinteggiatura per sup. interne